

“Казакстан Республикасы Әділет министрлігі Тіркеу кызметті комитетінің Ақмола облысы бойынша Жылжымайтын мүлік жөніндегі орталығы” Республикалық мемлекеттік кәсіпорны
Республиканское государственное предприятие “Центр по недвижимости по Акмолинской области
Комитета регистрации службы Министерства юстиции Республики Казахстан по Акмолинской области”

Тіркелетін жылжымайтын мүлік объектілерінің
(көпнөтерлі тұрғын үйлер, офистер, онеркәсіп, сауда объектілері және т.б.)

ТЕХНИКАЛЫҚ ТОЛҚУЖАТ (н-2) ТЕХНИЧЕСКИЙ ПАСПОРТ (ф-2)

на регистрируемые объекты недвижимости (много квартирные жилые дома,
офисы, промышленные, торговые объекты и т.д.)

1. Казакстан Республикасы/Республика Казахстан

2. Ақмола облысы/Акмолинская область

3. Кала (ауыл, елді-мекен)/Город (поселок, населенный пункт)

4. Қаланың ауданы/Район в городе

5. Кадастрылук нөмірі/Кадастровый номер

6. Көшесі/Улица

7. Үйдін нөмірі/Номер дома

8. Инвентарлык нөмірі/Инвентарный номер

9. Кордың категориясы/Категория фонда

село Борзотин
Борзотинский

Ильинская
ул

Жалпы мәдімет
Общие сведения

1. Жобаның сериясы, түрі
Серия, тип проекта

--

8. Тұрғ. емес жайлардың алақы
Площадь нежилых помещений

--

2. Қабаттың саны
Число этажей

3

9. Пәтерлердің саны
Число квартир

--

3. Құрылыштың алаңы
Площадь застройки

7349

10. Бөлмелернің, жайлардың саны
Число помещений, комнат

--

4. Емараттың көлемі
Объем здания

--

11. Қабыргаларның материалы
Материал стен

Силикат кирпич

5. Жалпы алаңы
Общая площадь

6388

12. Салынған жылы
Год постройки

1972

6. Лоджиямен балкон-н
алақы және т.б.

--

13. Физик-к тезу
Физический износ

--

Площадь балкона и лоджий

--

7. Тұрғын алаңы
Жилая площадь

Төлкүжат құрылды
Паспорт составлен на

15

12 2006


ж.т.


Жылжымайтын мүлік жөніндегі
Орталықтық директоры
Директор Центра по недвижимости



СХЕМАТИЧЕСКИЙ ПЛАН ДОМОСТРОЕНИЯ



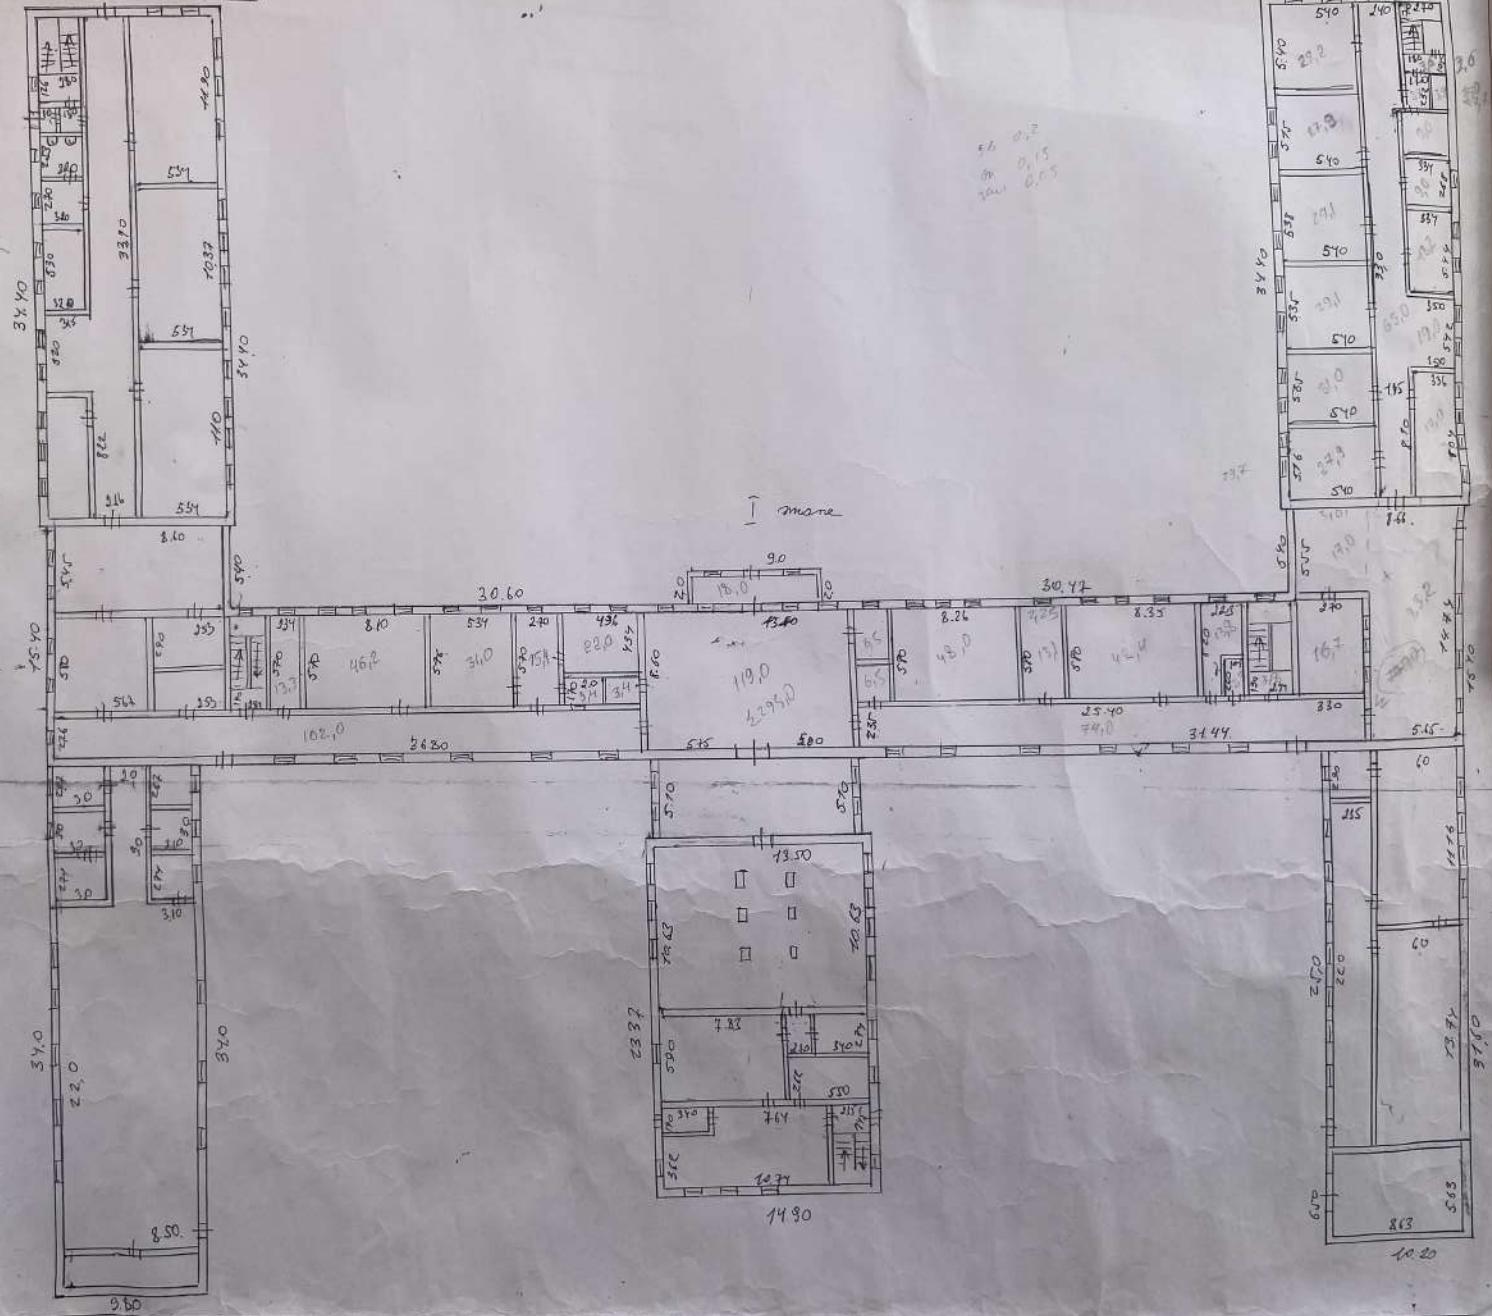


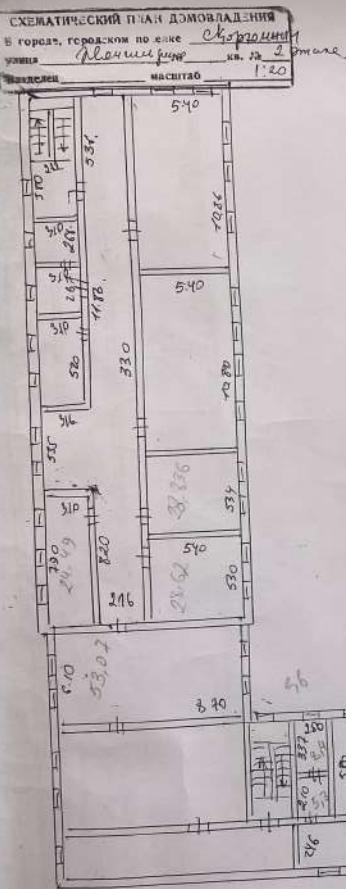

Фундаментное сечение

II этаже.

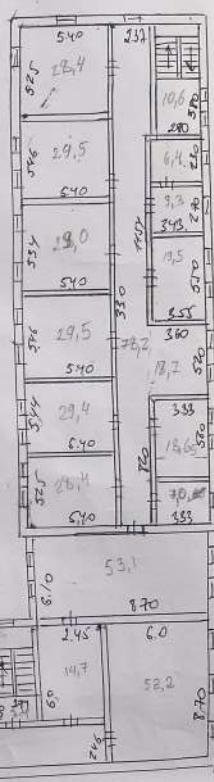

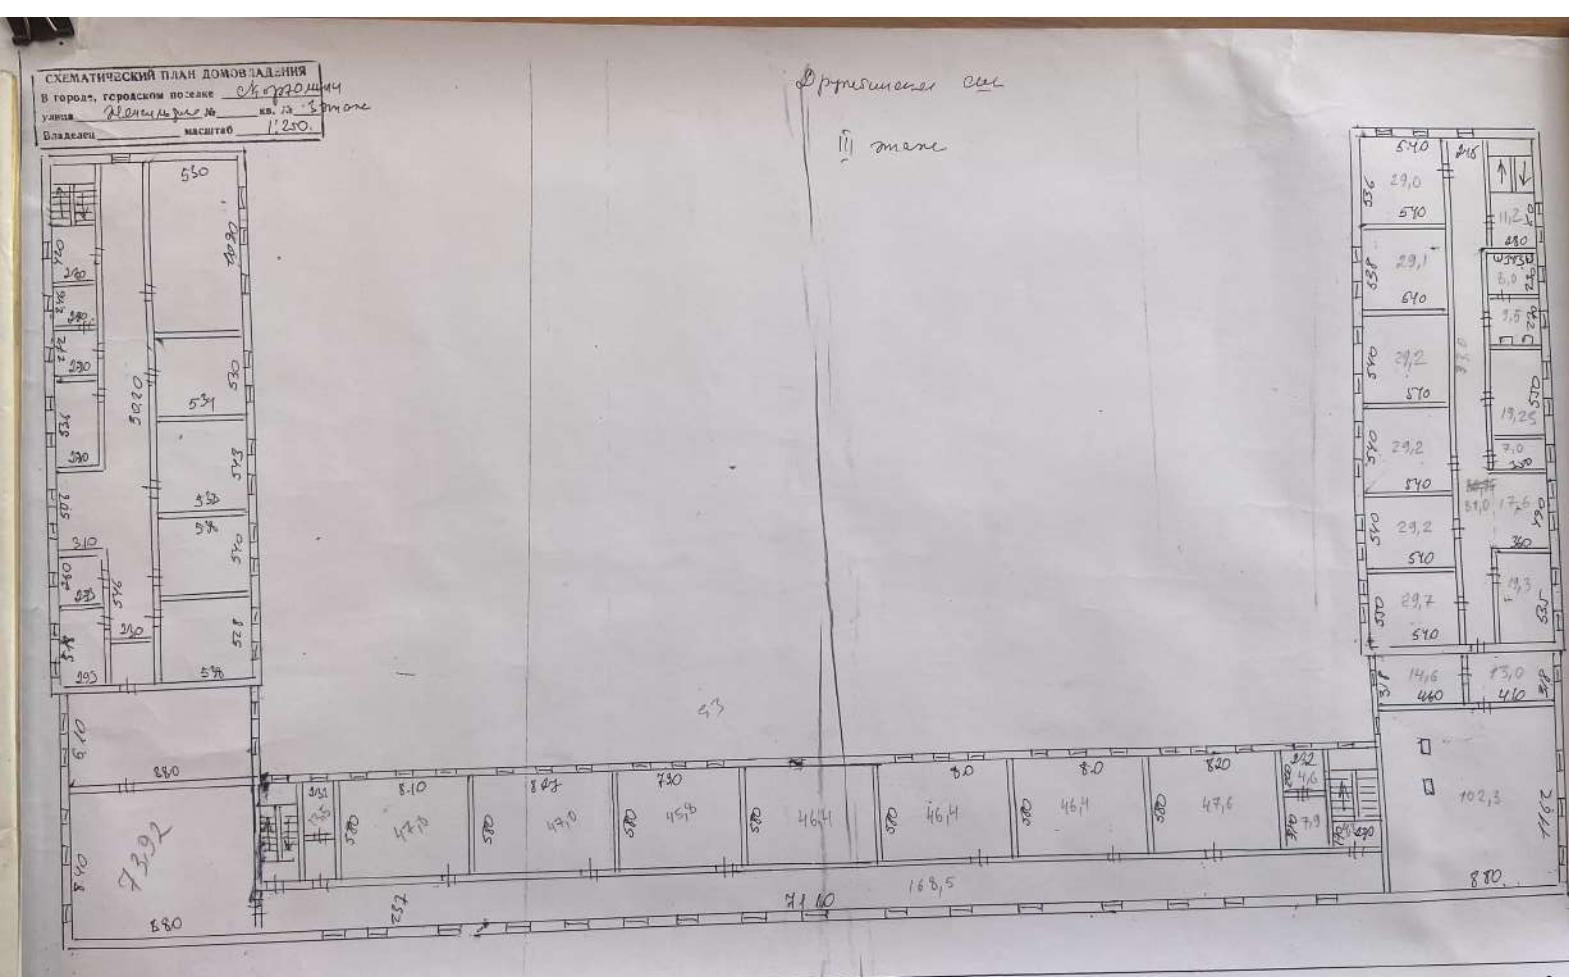

СХЕМАТИЧЕСКИЙ ПЛАН ДОМОВЛАДЕНИЯ

